


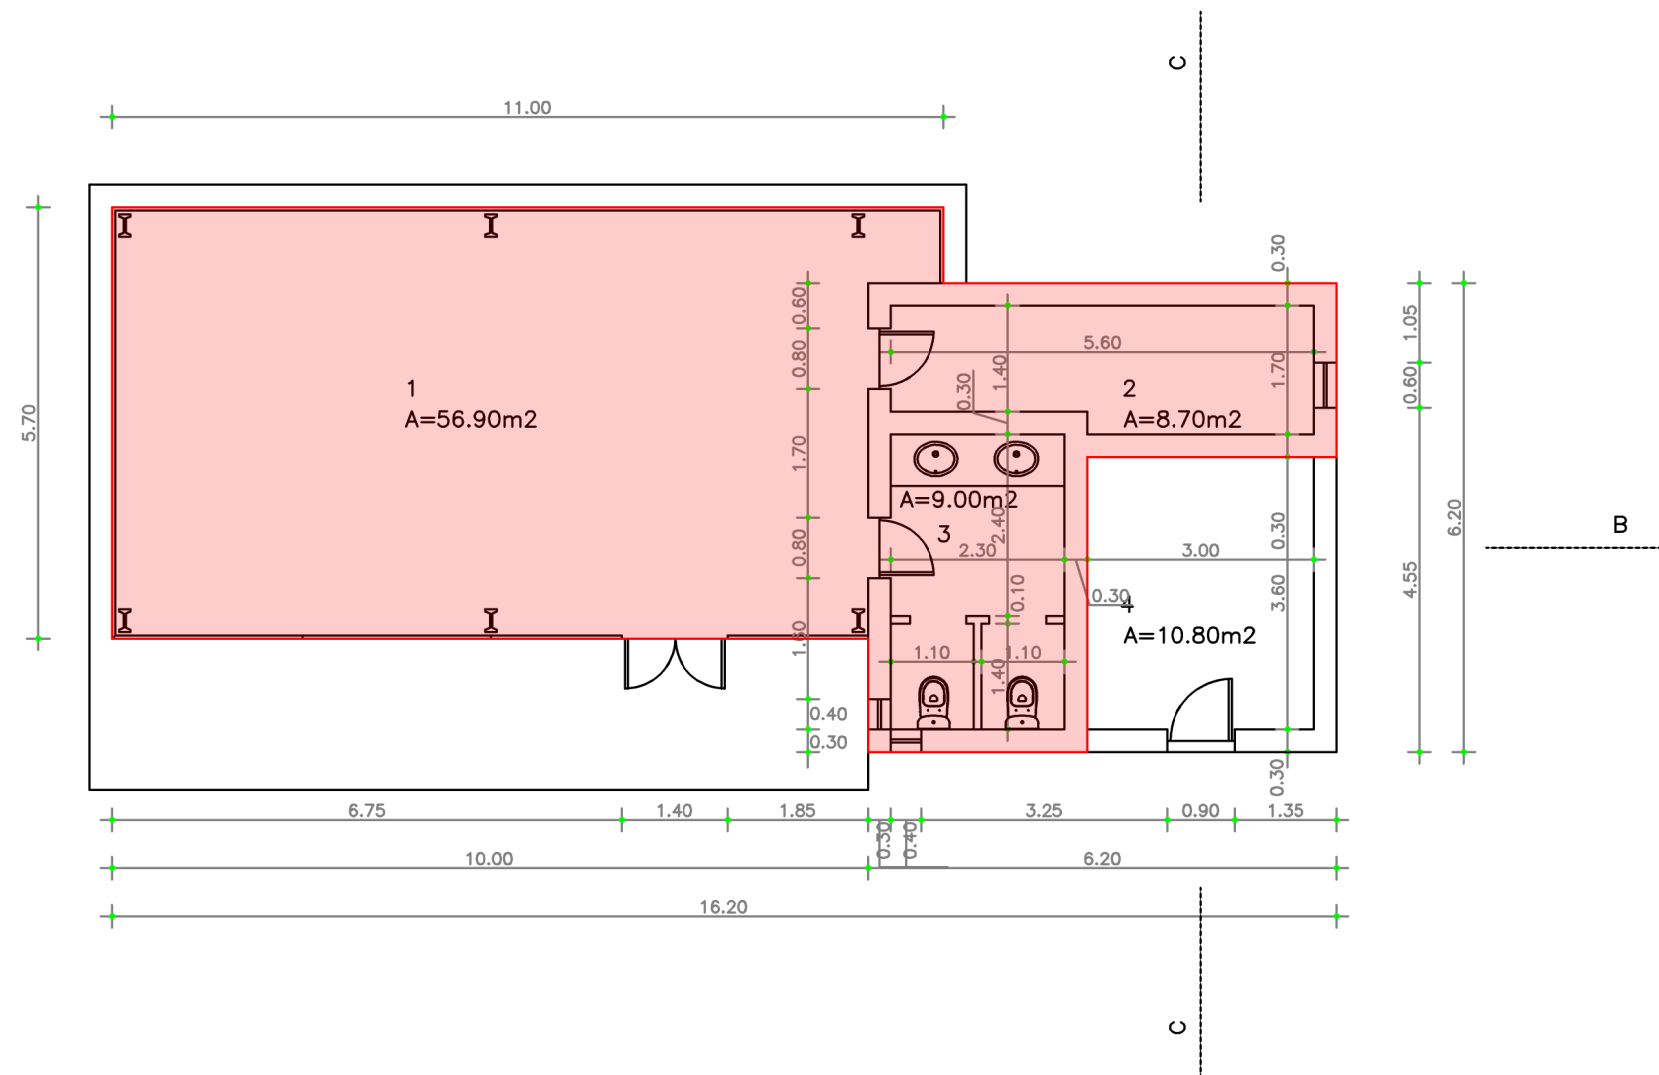

- Legenda
- 1—Sala
 - 2—Arrumo
 - 3—Inst. Sanitária
- Área de Concessão - 83,50 m²

Ligação à Rede Geodésica em PT-TM06/ETRS89



Câmara Municipal de Arruda dos Vinhos
Morada_ Largo Miguel Bombarda, 2630-112 Arruda dos Vinhos E-mail_ cm-arruda@cm-arruda.pt Telefone_ 263 977 000



Quiosque - Serviços, Comércio ou estabelecimento de bebidas

Largo do Alcambar nº 1 - 2630-214 - Arruda dos Vinhos

Fase_Projeto

Projecto_Urbanístico

Junho
2025

Planta

Escala_ 1/200

01