

Existente

Empreitada de Conceção-Construção da remodelação da Fábrica de Água de Arruda dos Vinhos

Data dos Concursos	Preço Base
26 Setembro 2019	1 650 000 €
20 Setembro 2020	1 900 000 €

Situação Futura (configuração possível)




Existente

A Construir, Remodelar e/ou Ampliar

Revisão do Concurso Público:

- Projeto / revisão do esquema de tratamento
- Revisão do preço base do concurso
- Conclusão do processo interno 1º semestre 2021
- Relançamento do concurso 2º semestre 2021

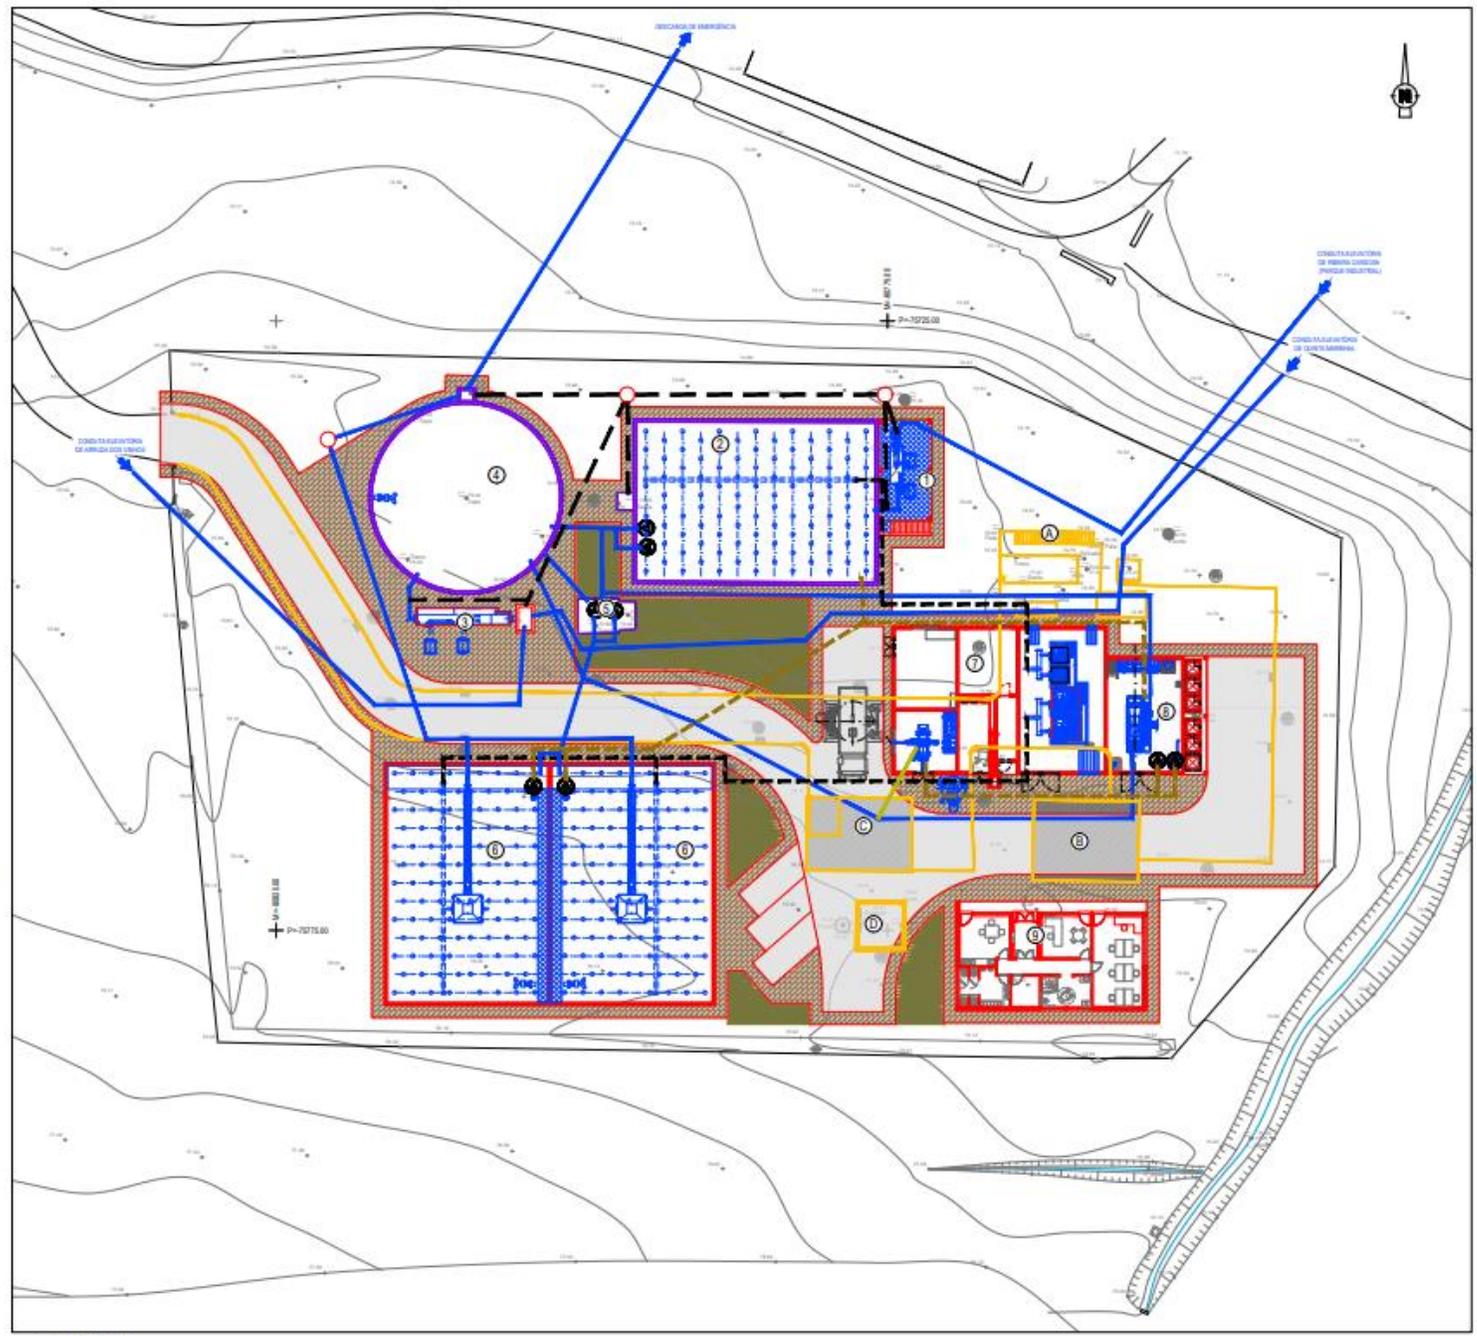

PLANTA GERAL

Esc. 1:200



PLANTA DE IMPLANTAÇÃO

Esc. 1:2000

LEGENDA

1. Obra de Entrada de CE da Ribeira das Cardeiras
2. Tanque de Equalização da Ribeira das Cardeiras
3. Obra de Entrada de CE de Arada e da CE dos Matrilhos
4. Tanque de equalização Geral
5. Estação Elevatória do SBR
6. SBR
7. Edifício Técnico
8. DAF
9. Edifício de Exploração

- A. Obra de Entrada a demoir
 B. Edifício de Exploração a demoir
 C. Edifício Técnico a demoir
 D. Espessador a demoir

CONVENÇÕES

- Infraestruturas a instalar / construir (obra civil)
- Equipamentos a instalar
- Equipamentos a intervir
- Equipamento a demoir

CIRCUITOS HIDRÁULICOS

- Linha líquida
- Linha de lamas
- Linha de by-pass
- Linha de ar comprimido
- Linha de escurrências

Rev.	Descrição	Elaborado	Revisado	Emissão	Data
01	01				






Implantação geral das intervenções propostas - Alternativa 2

Proj. nº:	20086-EP-ARV-ETR-DES-002-01-0	Escalão:	1:200

20086-EP-ARV-ETR-DES-002-01-0

20086-EP-ARV-ETR-DES-002-01-0